


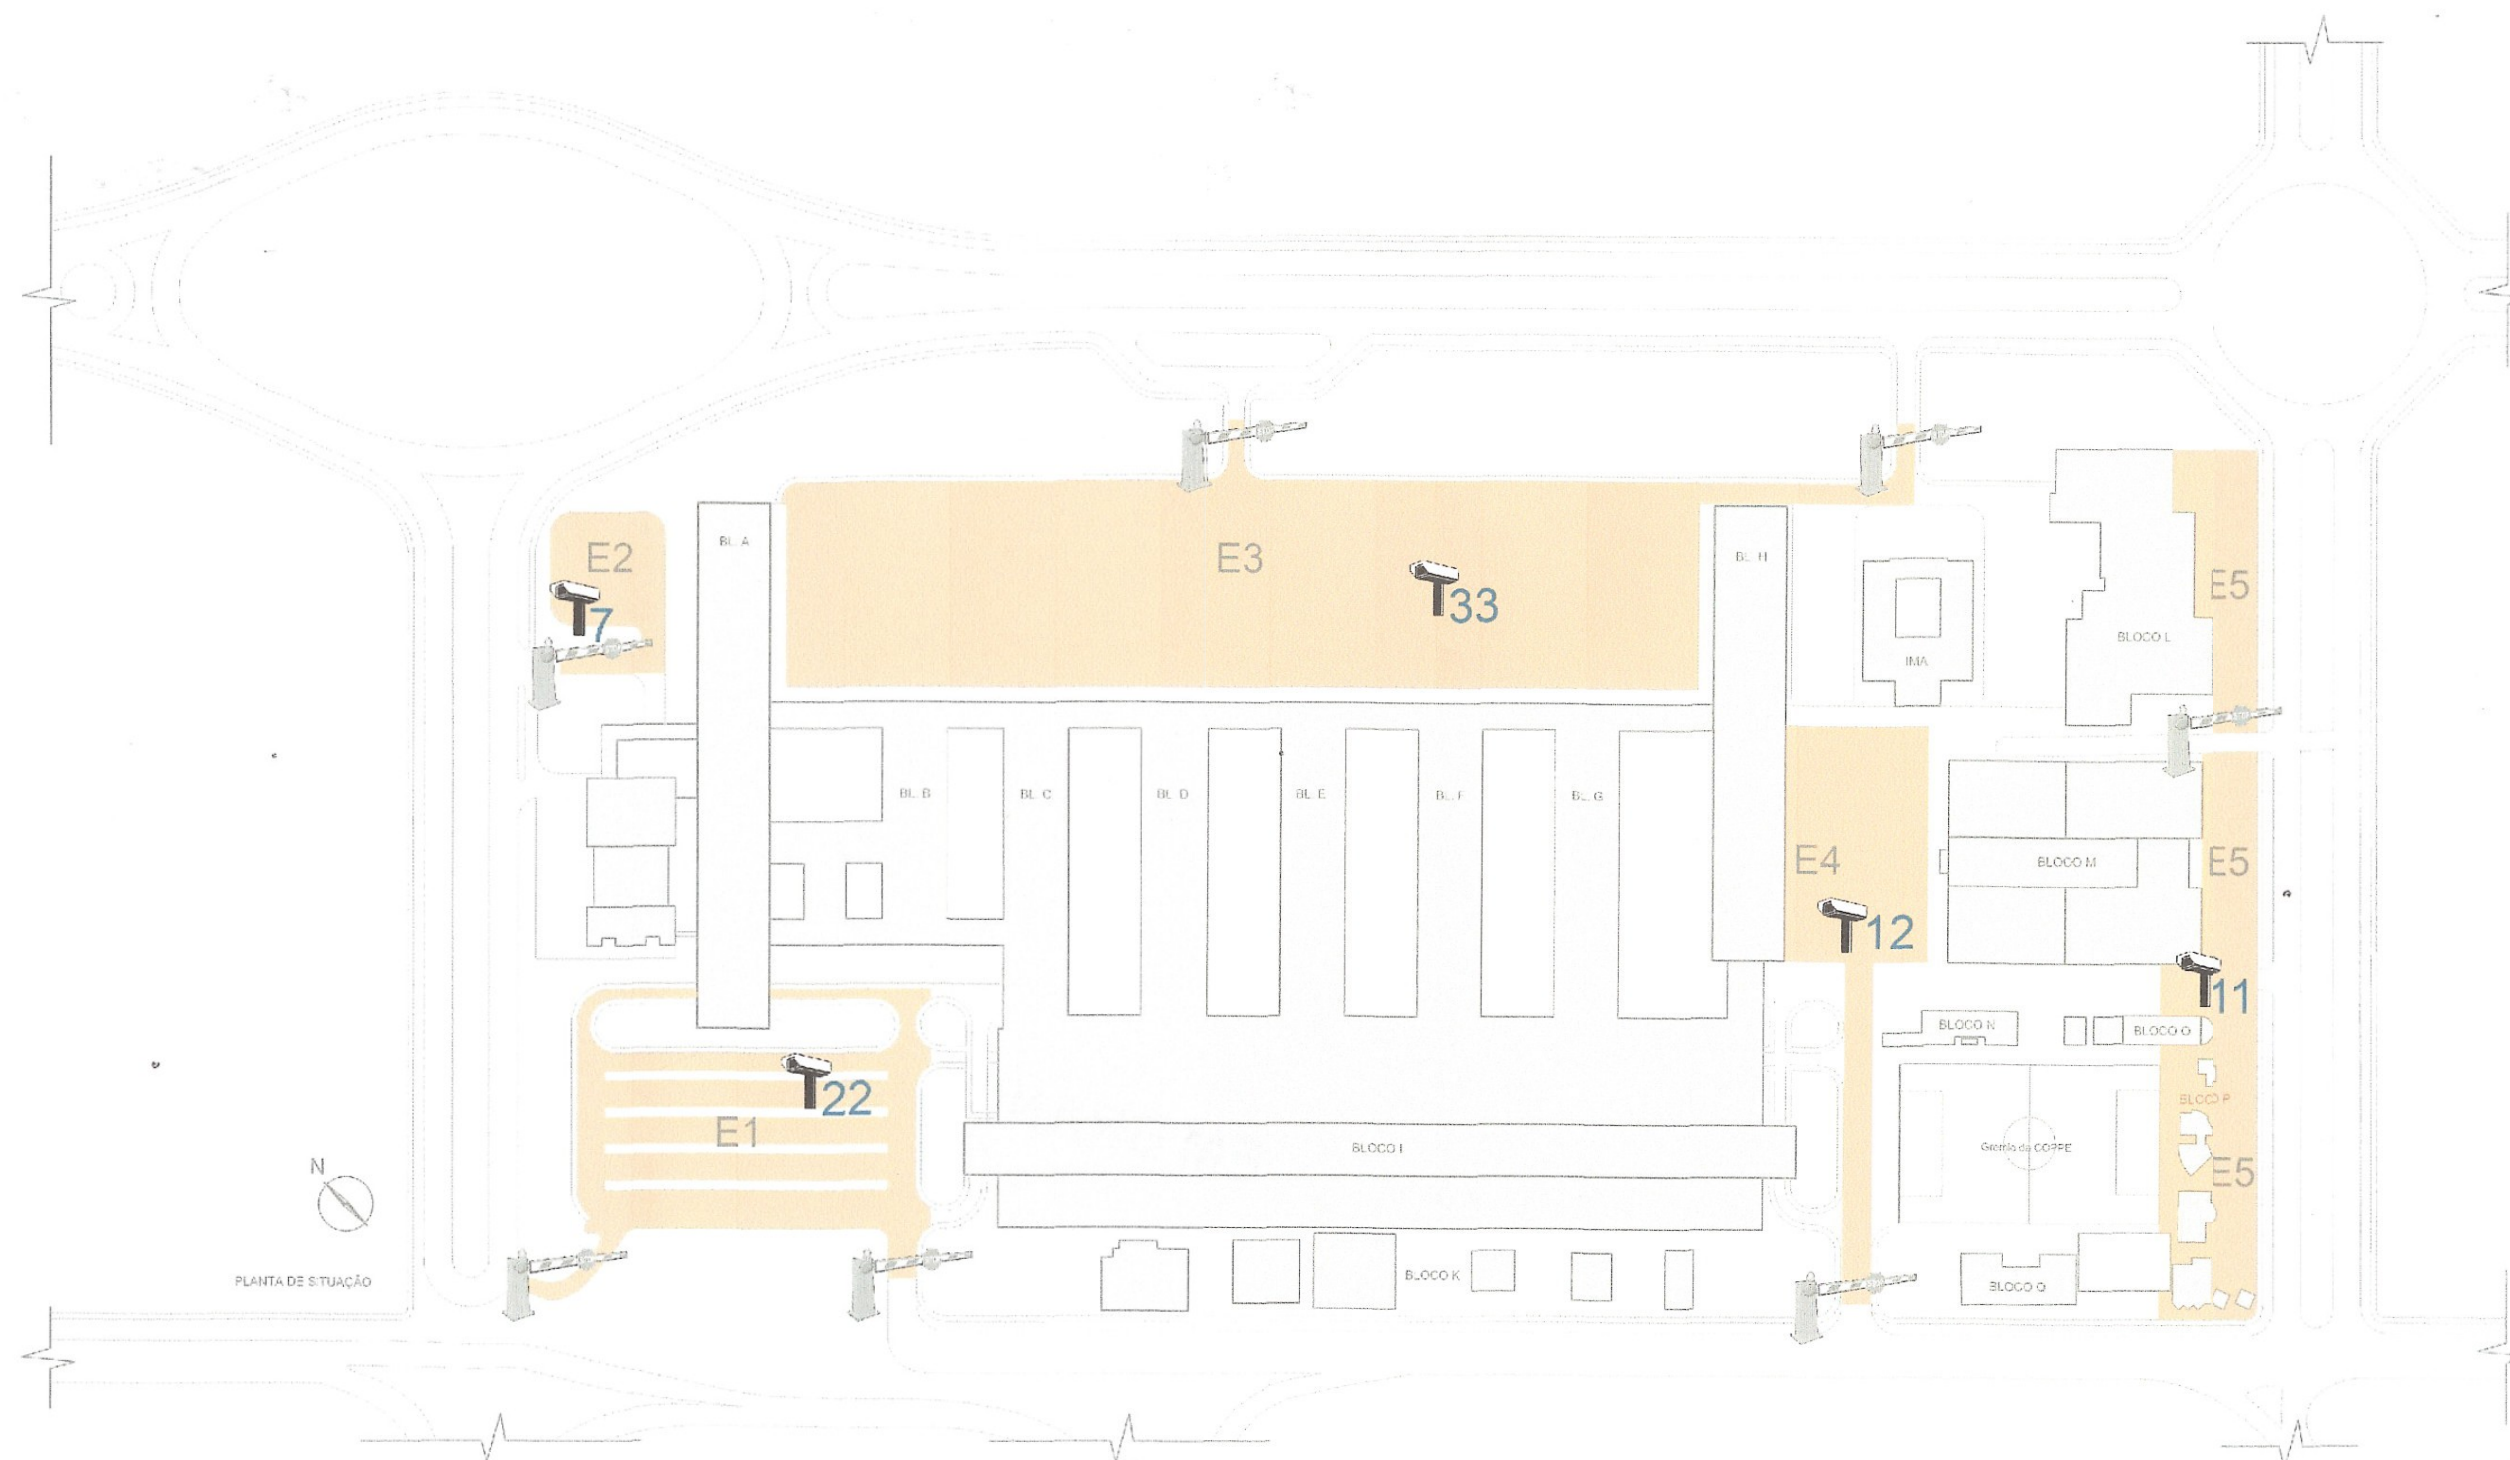

0	09/11/17	EMIÇÃO INICIAL			
REV.	DATA	DESCRIÇÃO	PROJ.	DES.	APROV.
 UNIVERSIDADE FEDERAL DO RIO DE JANEIRO ESCRITÓRIO DE PLANEJAMENTO/CT					
TÍTULO PLANTA BAIXA Monitoramento do Estacionamento					
LOCAL CENTRO DE TECNOLOGIA - CT Ilha do Fundão s/n - Cidade Universitária					
DESENHISTA	PROJETISTA	VISTO NOS	DES. Nº	DES. EPLAN	
DATA	ESCALA	PROJETO CT Nº	URB_07_00	1	
09.11.2017	SEM ESCALA	URB_07_00	UFRJ- CT- URB_07_00	/1	