




Cor	Espessura (mm)
1	0,1
2	0,2
3	0,3
4	0,4
5	0,5
6	0,6
7	0,7
8	0,05 (COR 8)
9	0,05 (COR 9)
10	0,2 (RED)
11	0,05
40	0,2 (COR 40)

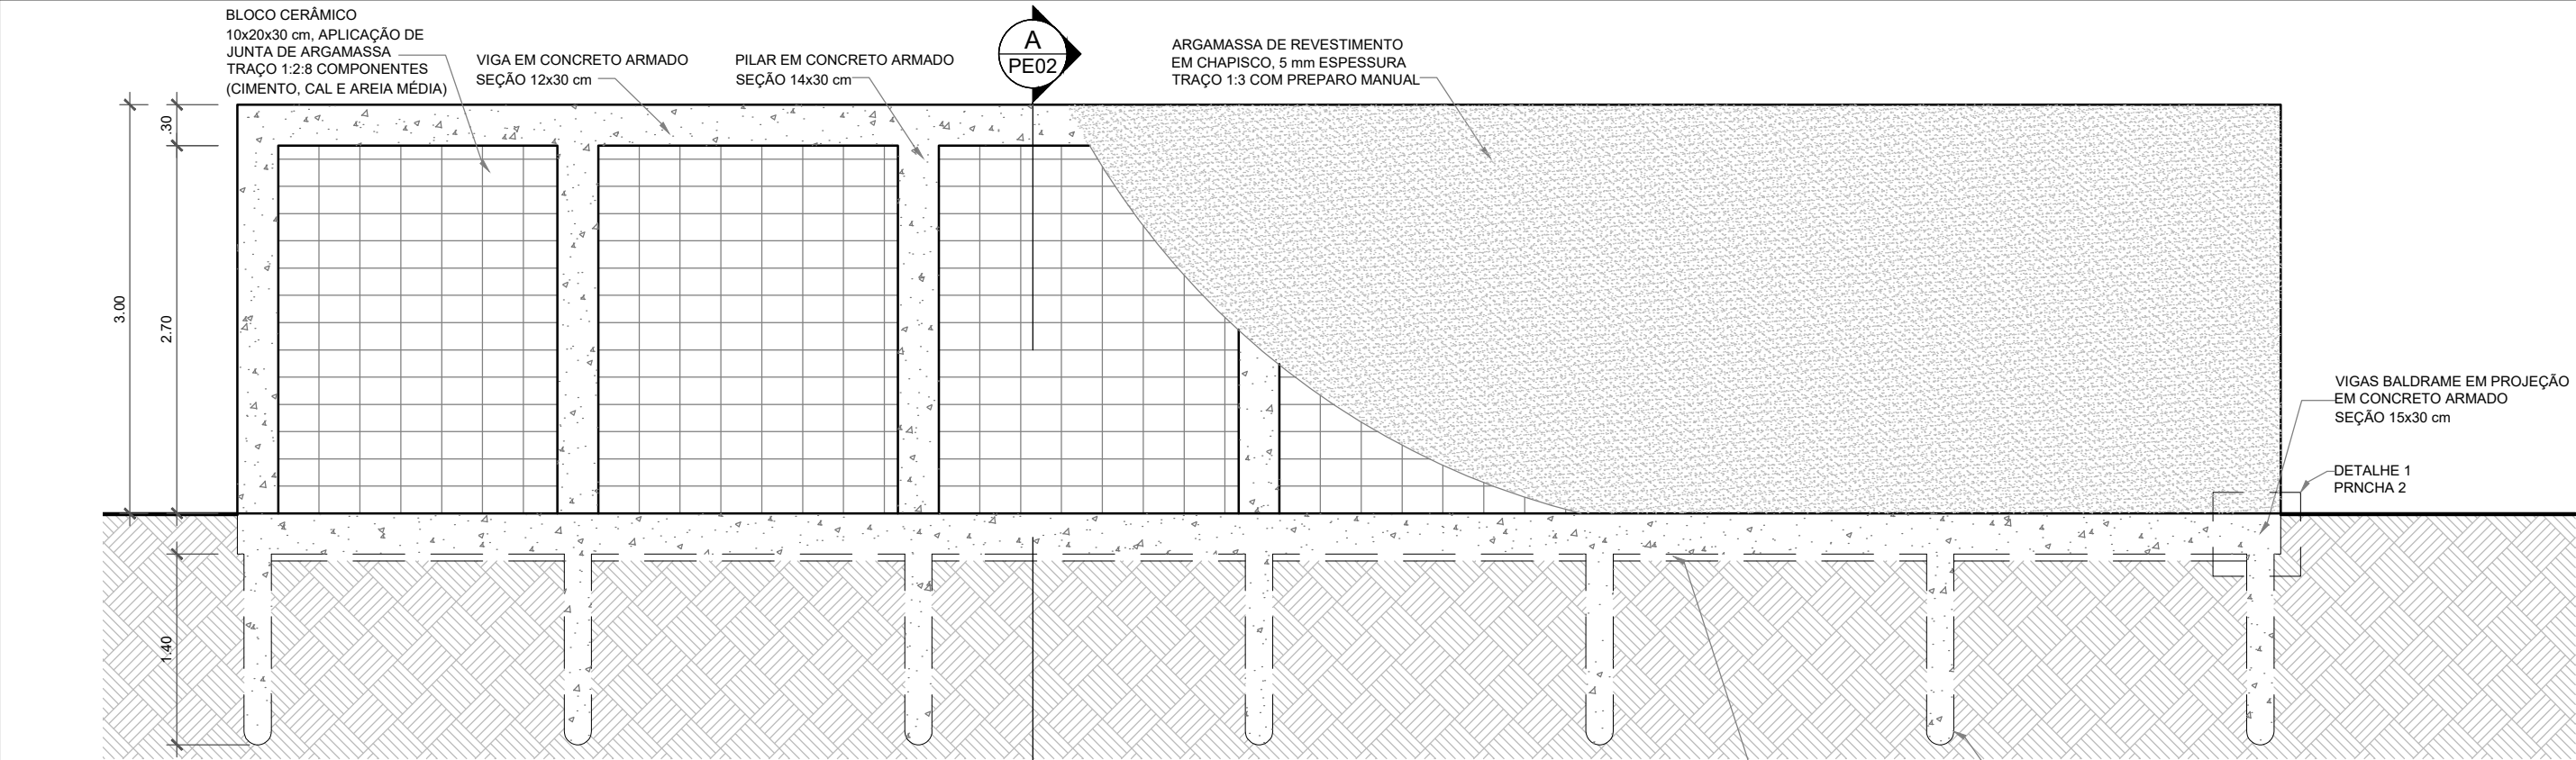


1 VISTA 1 MURO INTERNO - VALONGO  
ESC.: 1:50

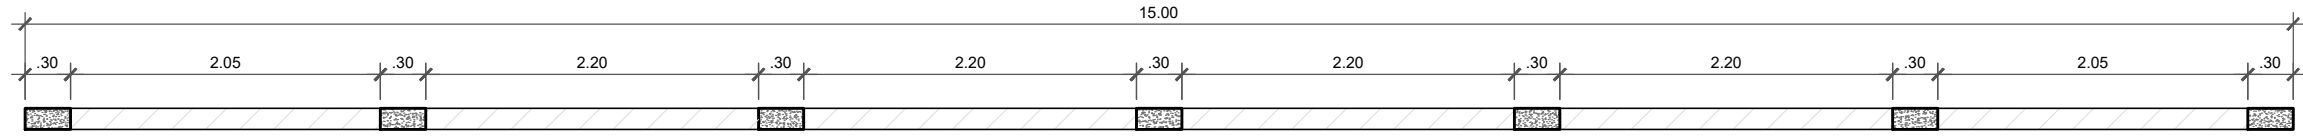


1 PL BAIXA MURO INTERNO - VALONGO  
ESC.: 1:50

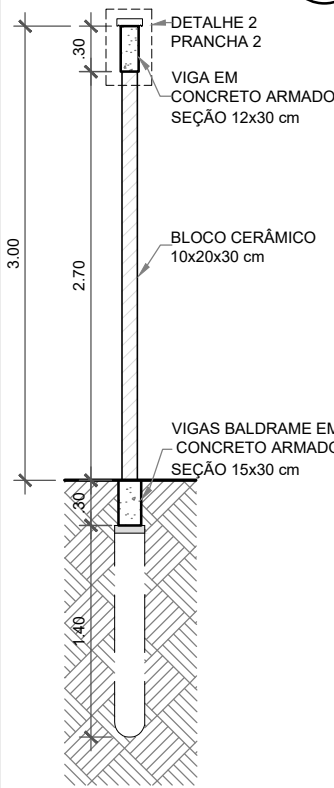


1 CORTE A  
ESC.: 1:50

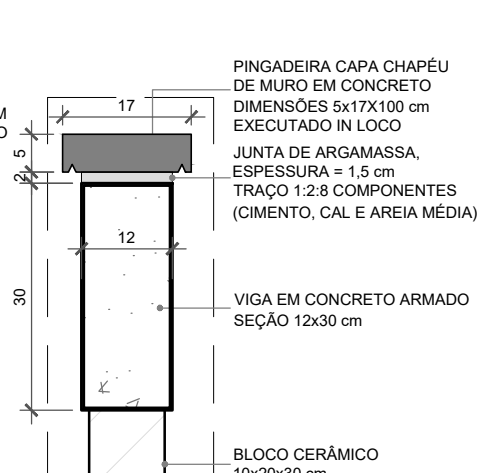

2 DETALHE 2  
ESC.: 1:10

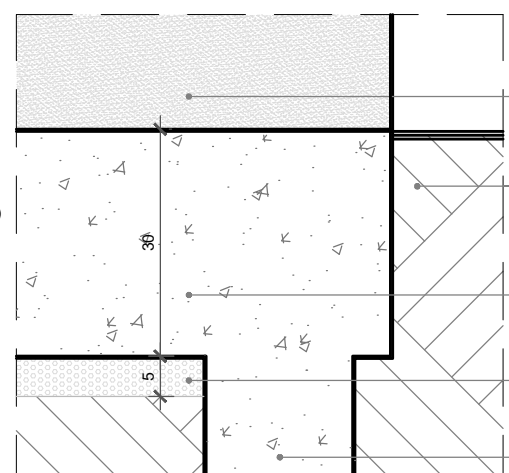

2 DETALHE 1  
ESC.: 1:10

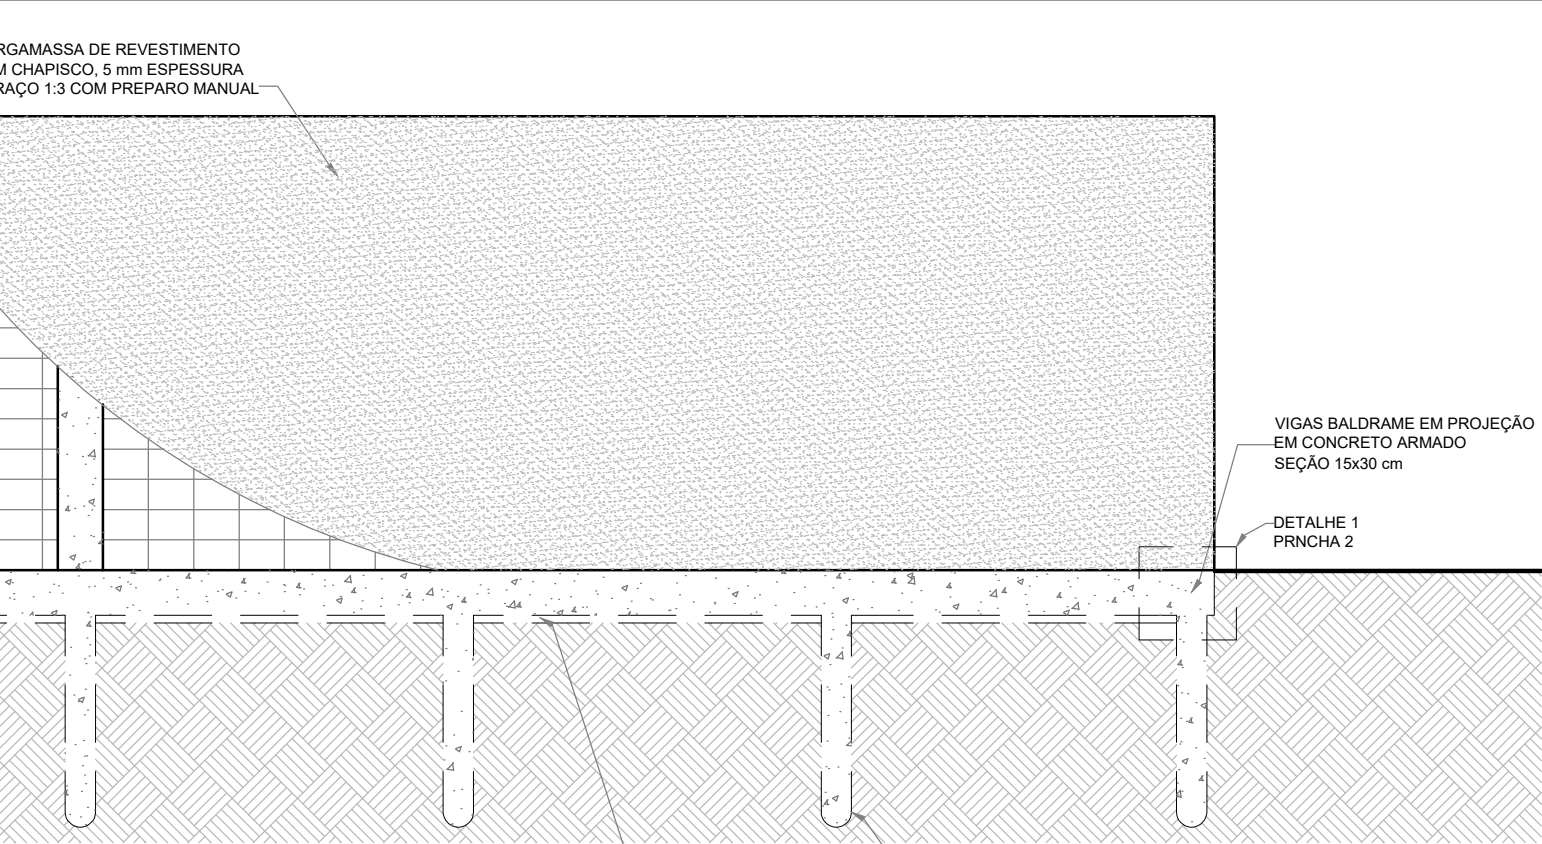

- NOTAS:
- 1 - PLANTAS BAIXAS, CORTES ESTÃO EM METROS E OS DETALHES CENTÍMETROS;
  - 2 - VERIFICAR DIMENSÕES NO LOCAL;
  - 3 - DIVERGÊNCIAS ENTRE DESENHOS E COTAS, PREVALECEM O VALOR DA COTA;
  - 4 - PARA O PROJETO EXCUTIVO AS DIMENSÕES DEVERÃO SER REVISADAS E OS DETALHES PRODUZIDOS.

UNIVERSIDADE FEDERAL DO RIO DE JANEIRO

ESCRITÓRIO TÉCNICO DA UNIVERSIDADE - ETU

DIVISÃO DE PROJETOS DE IMÓVEIS TOMBADOS - DIPRIT

TÍTULO

OBSERVATÓRIO DO VALONGO

PROJETO DE DEMOLIÇÃO E CONSTRUÇÃO DE MURO INTERNO E INTERVENÇÃO ESTRUTURAL NO MURO EXTERNO

LOCAL

LADEIRA DO PEDRO ANTÔNIO, 43 - CENTRO

CONTEÚDO

PLANTA BAIXA, VISTA 1, CORTE A e DETALHES 1e2

DIRETOR ETU

JOSÉ CESAR R DOS SANTOS

ENG - CREA

COORDENADOR COPRIT

MAURÍCIO M. A. DE CASTILHO

ARQ - CAU A60938-2

DIRETOR DICON

AGENOR FERREIRA DE SOUSA

ENGENHEIRO CREA 1984108319

SIAPE 1768286

AUTOR(ES) DO PROJETO

LEONARDO S DA SILVA PADUA

ENGENHEIRO CREA 2018101468

SIAPE 3133088

EQUIPE

ADRIANO ARAUJO DIAS

ARQUITETO CAU A147078-7

SIAPE 3075304

PROJETO

ARQUITETURA

FASE

PROJ BÁSICO

CÓD.

ARQUIVO

VALONGO-UFRJ\_ARQ-PB\_R00

ESC.

INDICADA

DATA

JANEIRO/2020

BASE DESENHO

COPRIT/ETU/UFRJ

PRANCHA

2 DE 4